


Zunanja enota "SPLIT"
 QhL/Qogr = 10,2/10,5 kW
 SEER/SCOP = 6,0/4,1
 Pel: 3,15 / 2,34 kW
 230V/1F/50Hz/21,4A

Električni radiator
 4,00W

Električni radiator
 4,00W

Legenda:
 - - - - - inštalacije v steni
 - - - - - inštalacije pod stropno ploščo
 - - - - - inštalacije v steni vidno ali na višini 1m

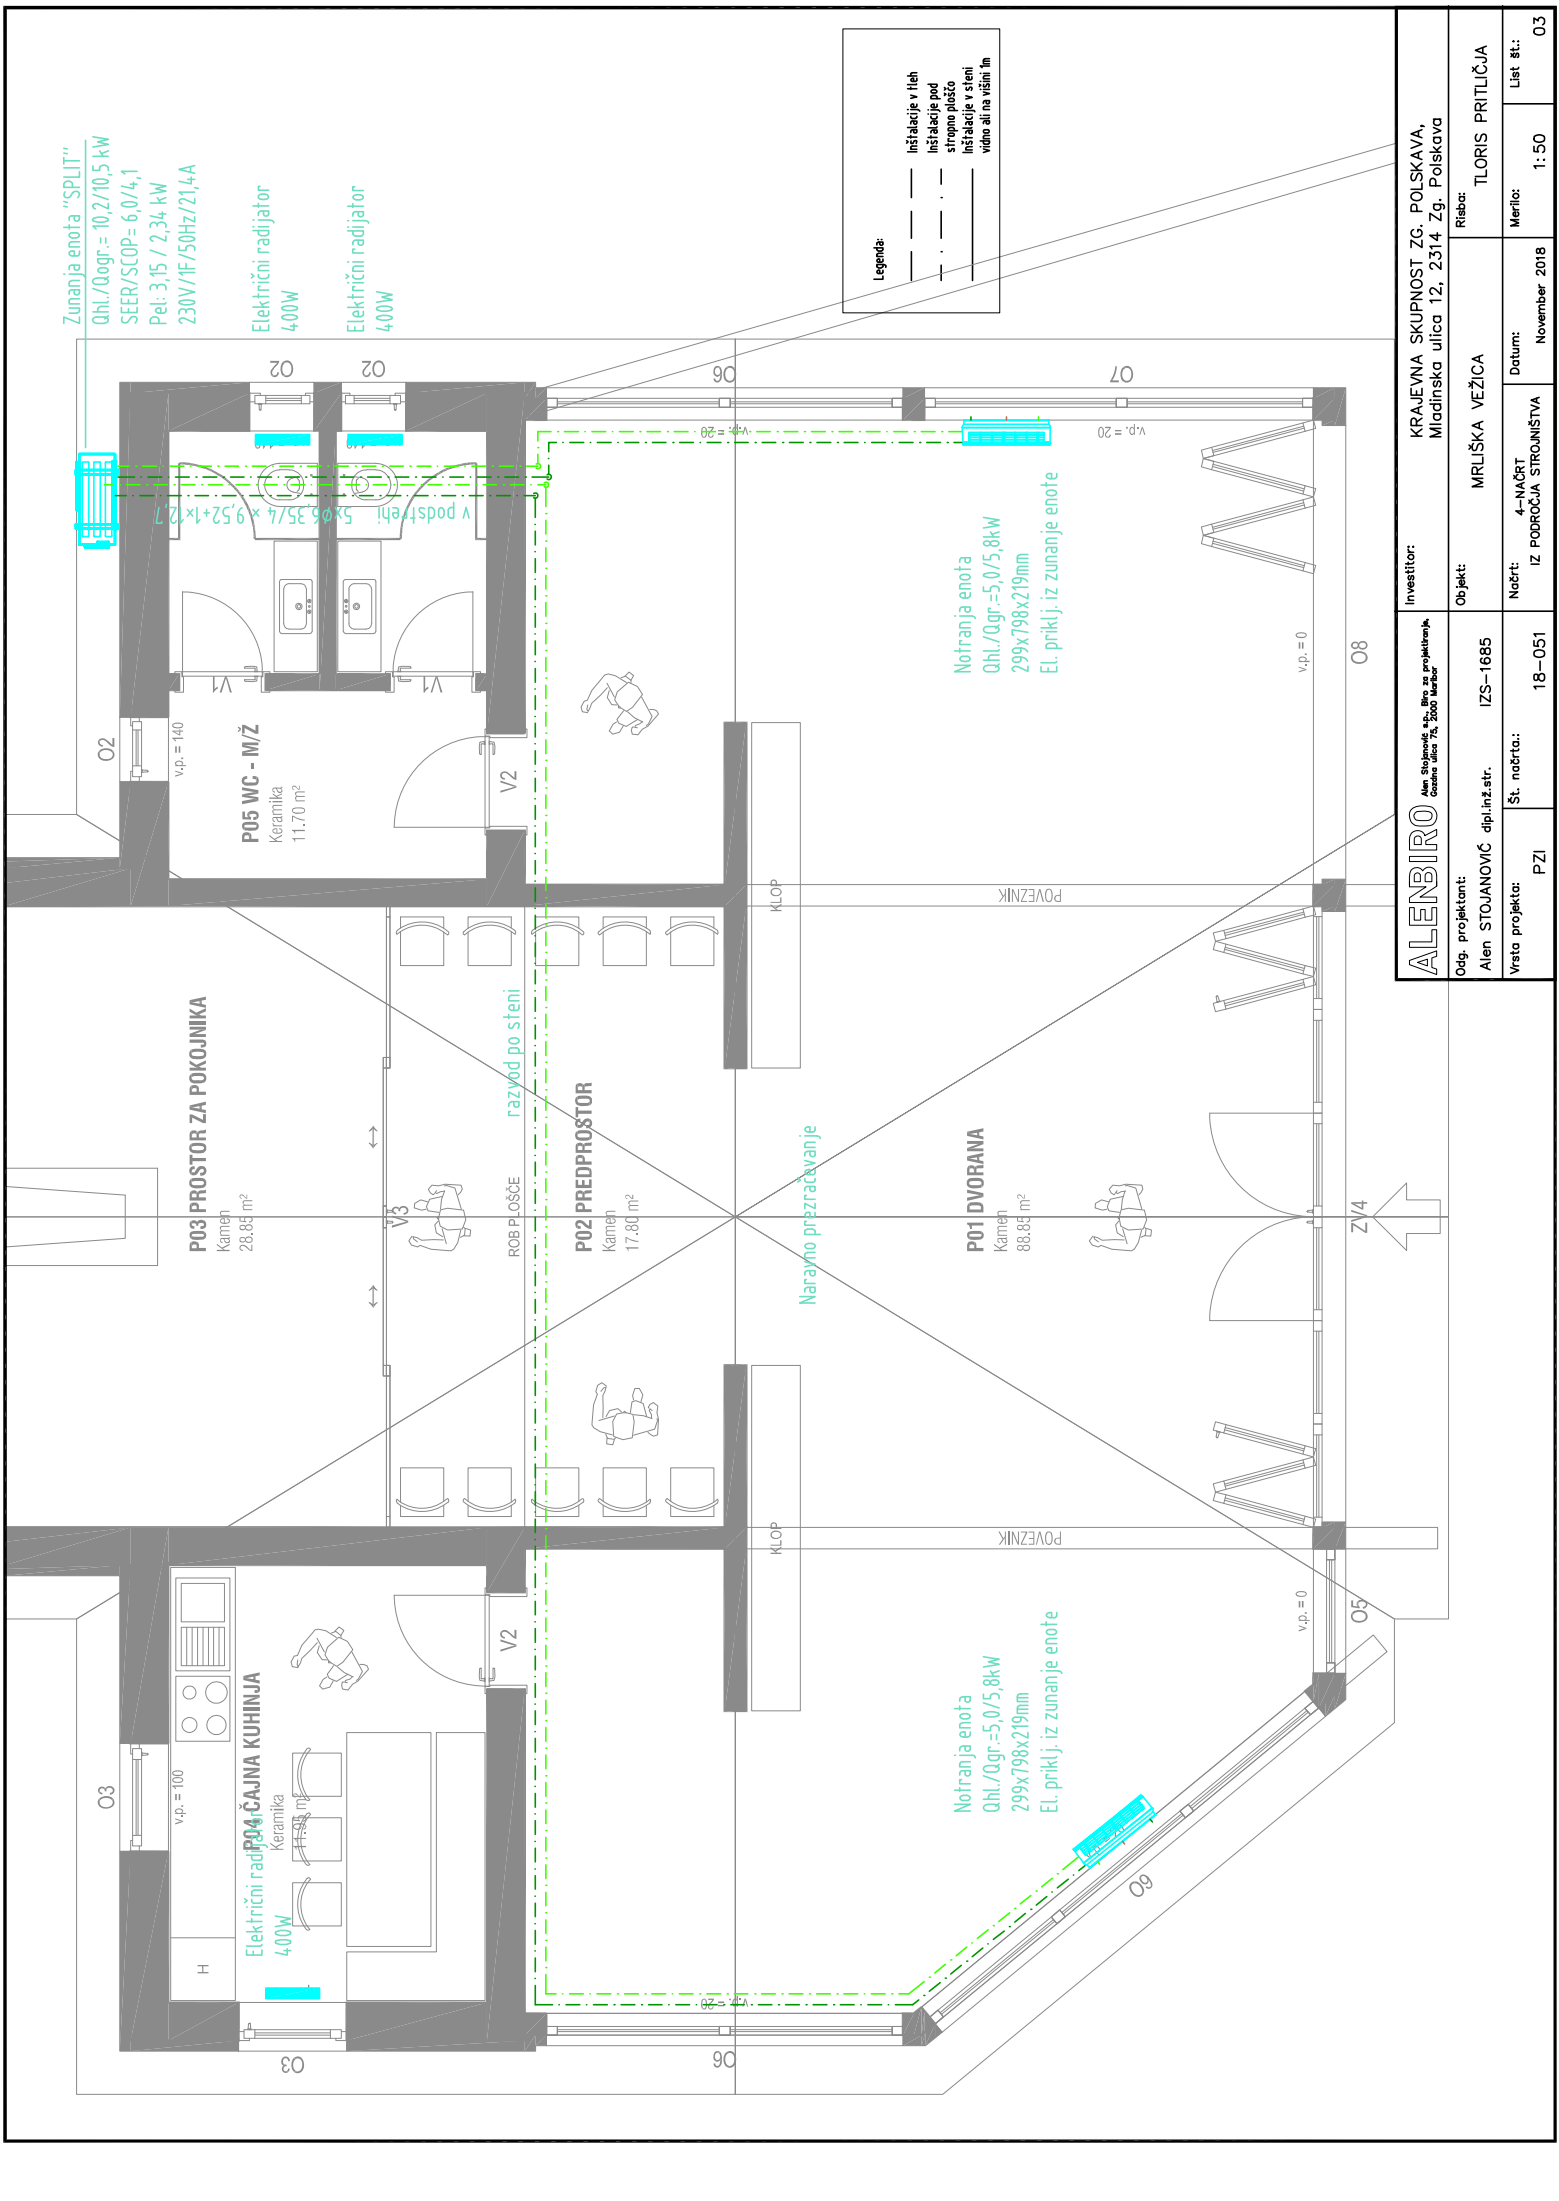

P03 PROSTOR ZA POKOJNIKA
 Kameh
 28,85 m²

P05 WC - M/Ž
 Keramika
 11,70 m²

P02 PREDPROSTOR
 Kameh
 17,80 m²

P01 DVORANA
 Kameh
 88,85 m²

Notranja enota
 QhL/Qogr = 5,0/5,8kW
 299x798x219mm
 El. priklj. iz zunanje enote

Notranja enota
 QhL/Qogr = 5,0/5,8kW
 299x798x219mm
 El. priklj. iz zunanje enote

ALEMBIRO Aleš Stojanovič, dipl. inž. str. Črna ulica 7a, 2000 Maribor		Investitor:	KRAJEVNA SKUPNOST ZG. POLSKAVA, Mladinska ulica 12, 2314 Zg. Poljskava
Odg. projektant:	Aleš Stojanovič, dipl. inž. str.	Objekt:	MRLIŠKA VEŽICA
Št. načrta:	18-051	Načrt:	4-NAČRT IZ PODROČJA STROJNIŠTVA
Vrsta projekta:	PZI	Datum:	November 2018
		Merilo:	1:50
		Riebar:	TILORIS PRITLIČVA
		Liet št.:	03